


BELYSNINGSMAST

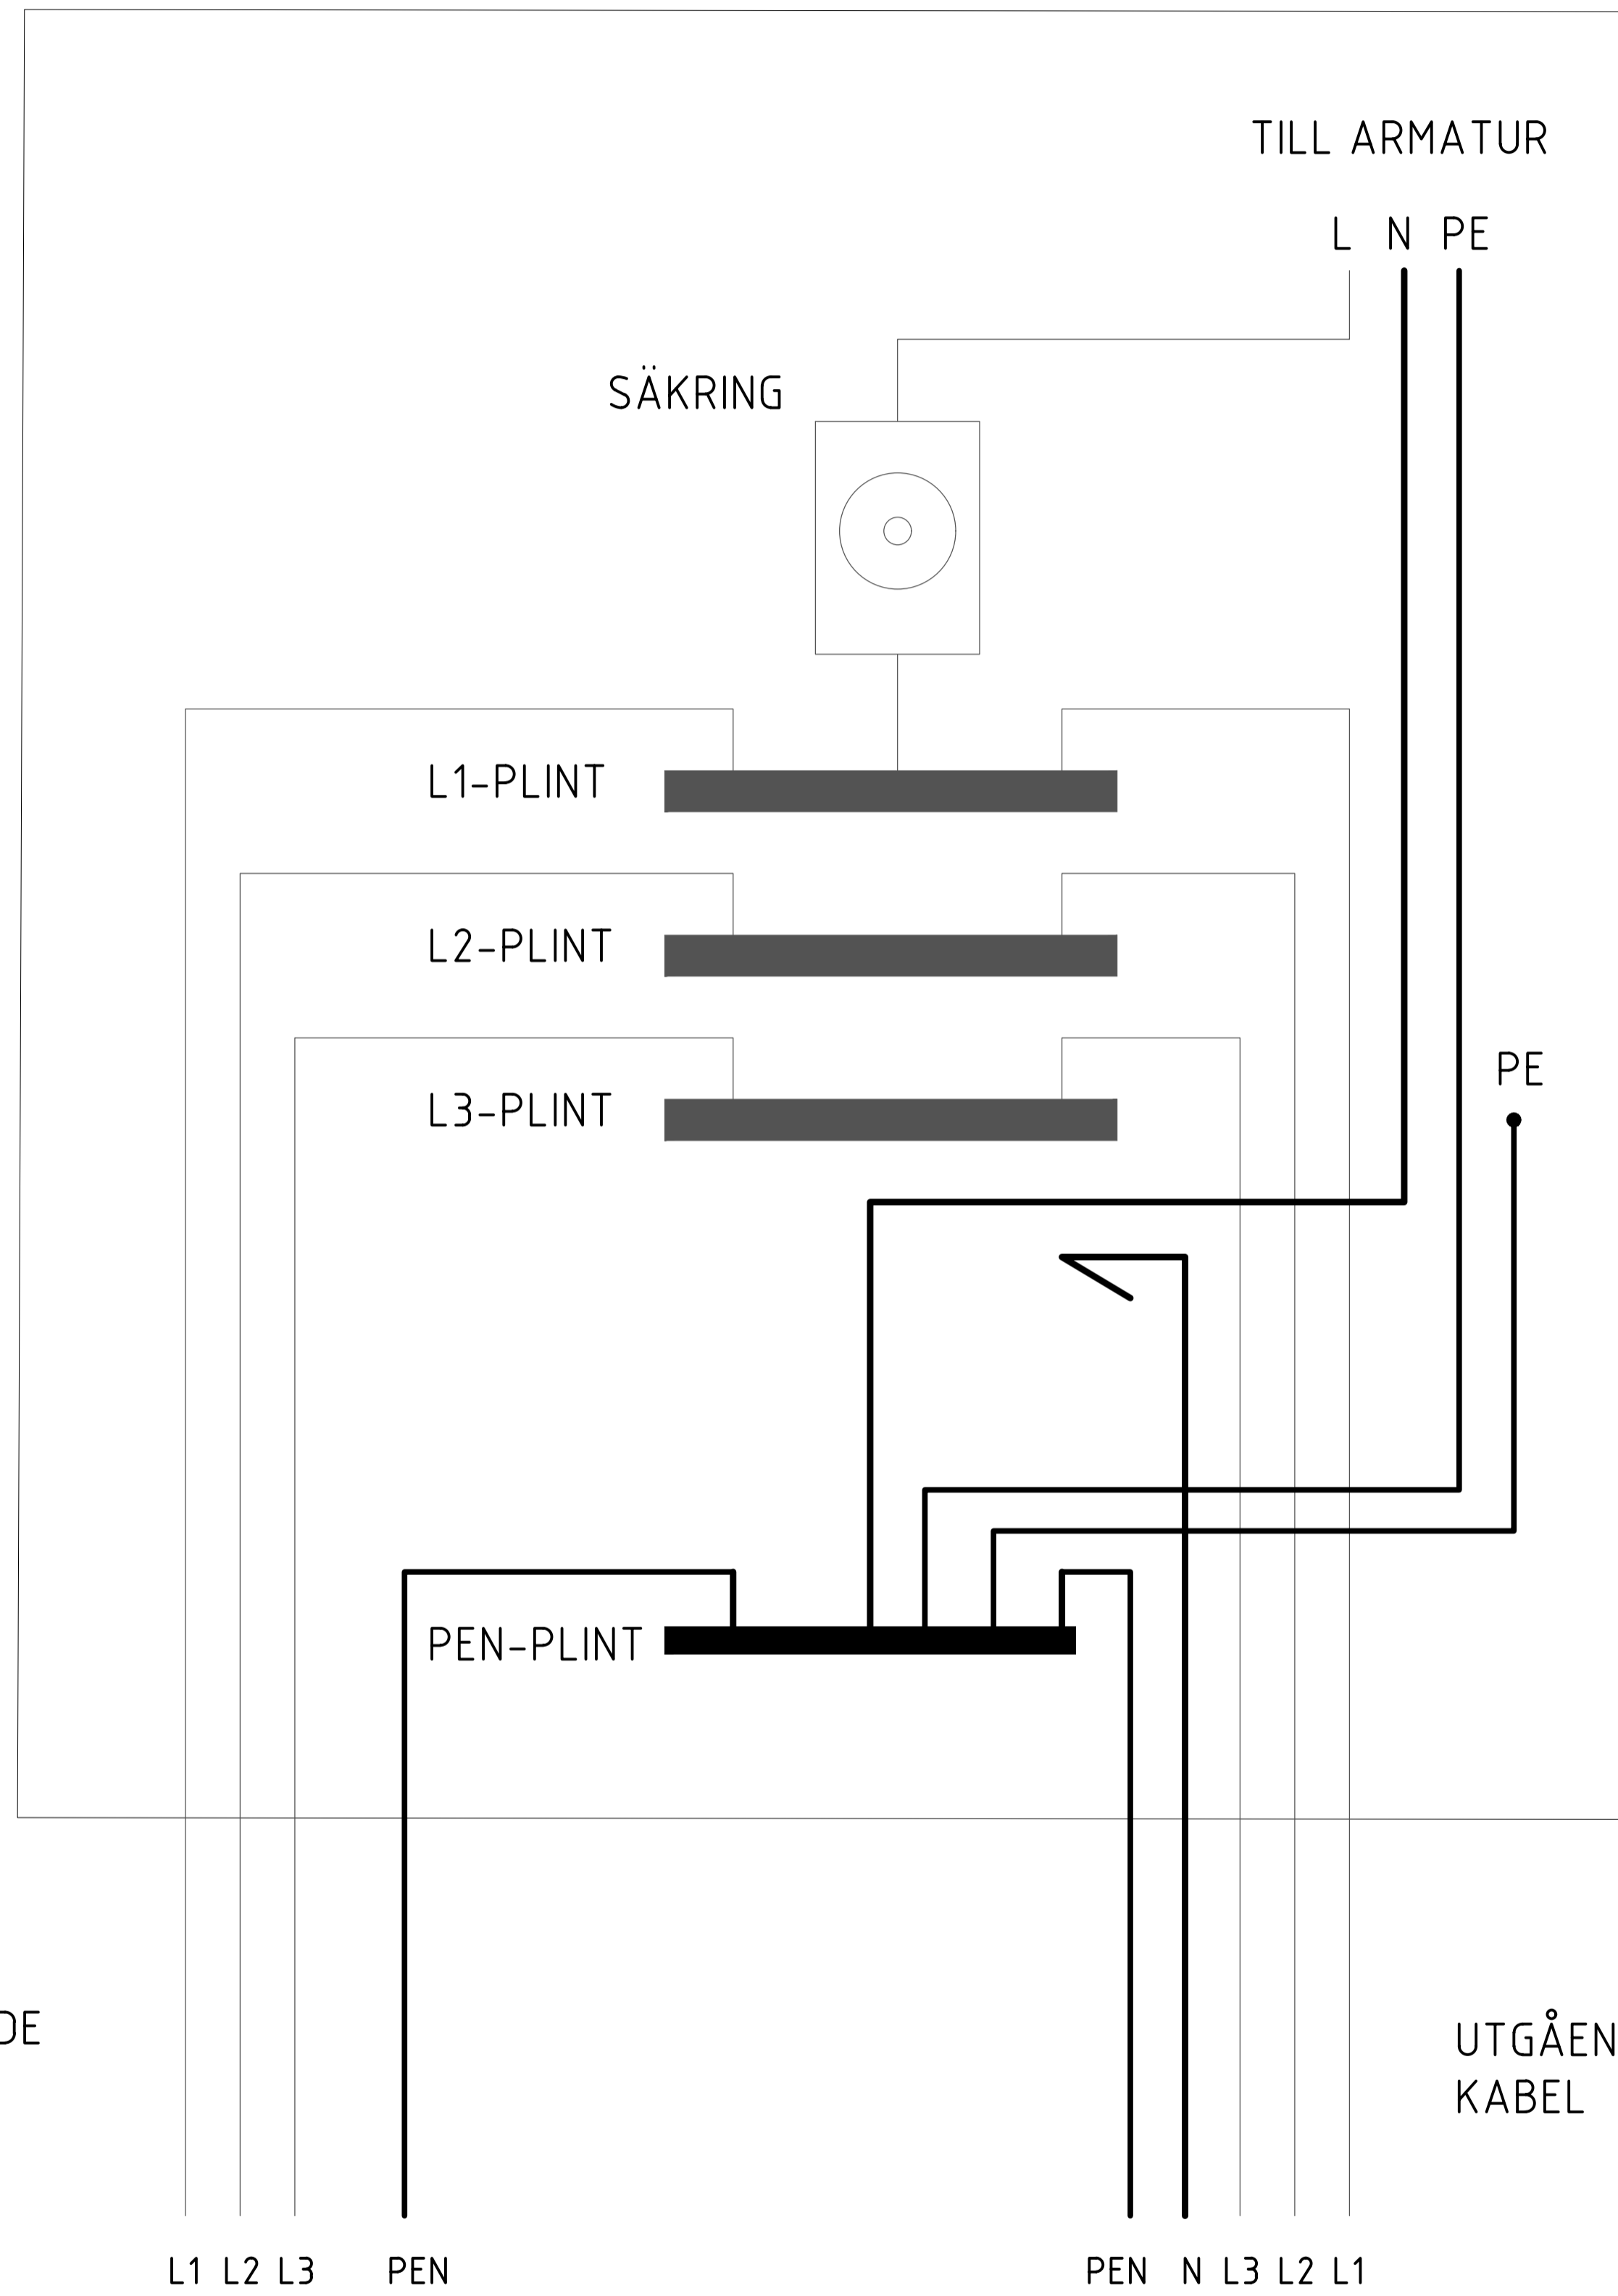


PEN-LEDARE SKA VARA GRÖN/GUL I HELA SIN LÄNGD MED LJUSBLÅ TILLÄGGSMÄRKNING I BÅDA ÄNDAR. MINSTA AREA 10 mm².
 PEN-LEDARE FÅR EJ ANSLUTAS VIA ELKOPPLARE. I DE FALL NOLL-LEDARE I KABEL EJ ANVÄNDS SKA DEN FÖRSES MED ERFODERLIG ISOLERING I BÅDA ÄNDAR.
 PE-LEDARE SKA I DET FALLET ANVÄNDAS SOM PEN-LEDARE MED SAMMA VILLKOR SOM OVAN.

INKOMANDE
KABEL

UTGÅENDE
KABEL

L1 L2 L3 PEN

PEN N L3 L2 L1

BET	ANT	ÄNDRINGEN AVSER	DATUM	SIGN
TEKNISK HANDBOK				
		NORRTÄLJE KOMMUN		
UPPDRAG NR	RITADIKONSTR AV	HANDLÄGGARE		
DATUM	ANSVARIG			
2024-02-01	KF			
STOLPCENTRAL				
TN- C --> TN-C				
NOLLEDARE EJ ANVÄND. EX. 1.				
SKALA	A1	NUMMER	BET	
	A3	TH-3.4-04		