


BELYSNINGSMAST

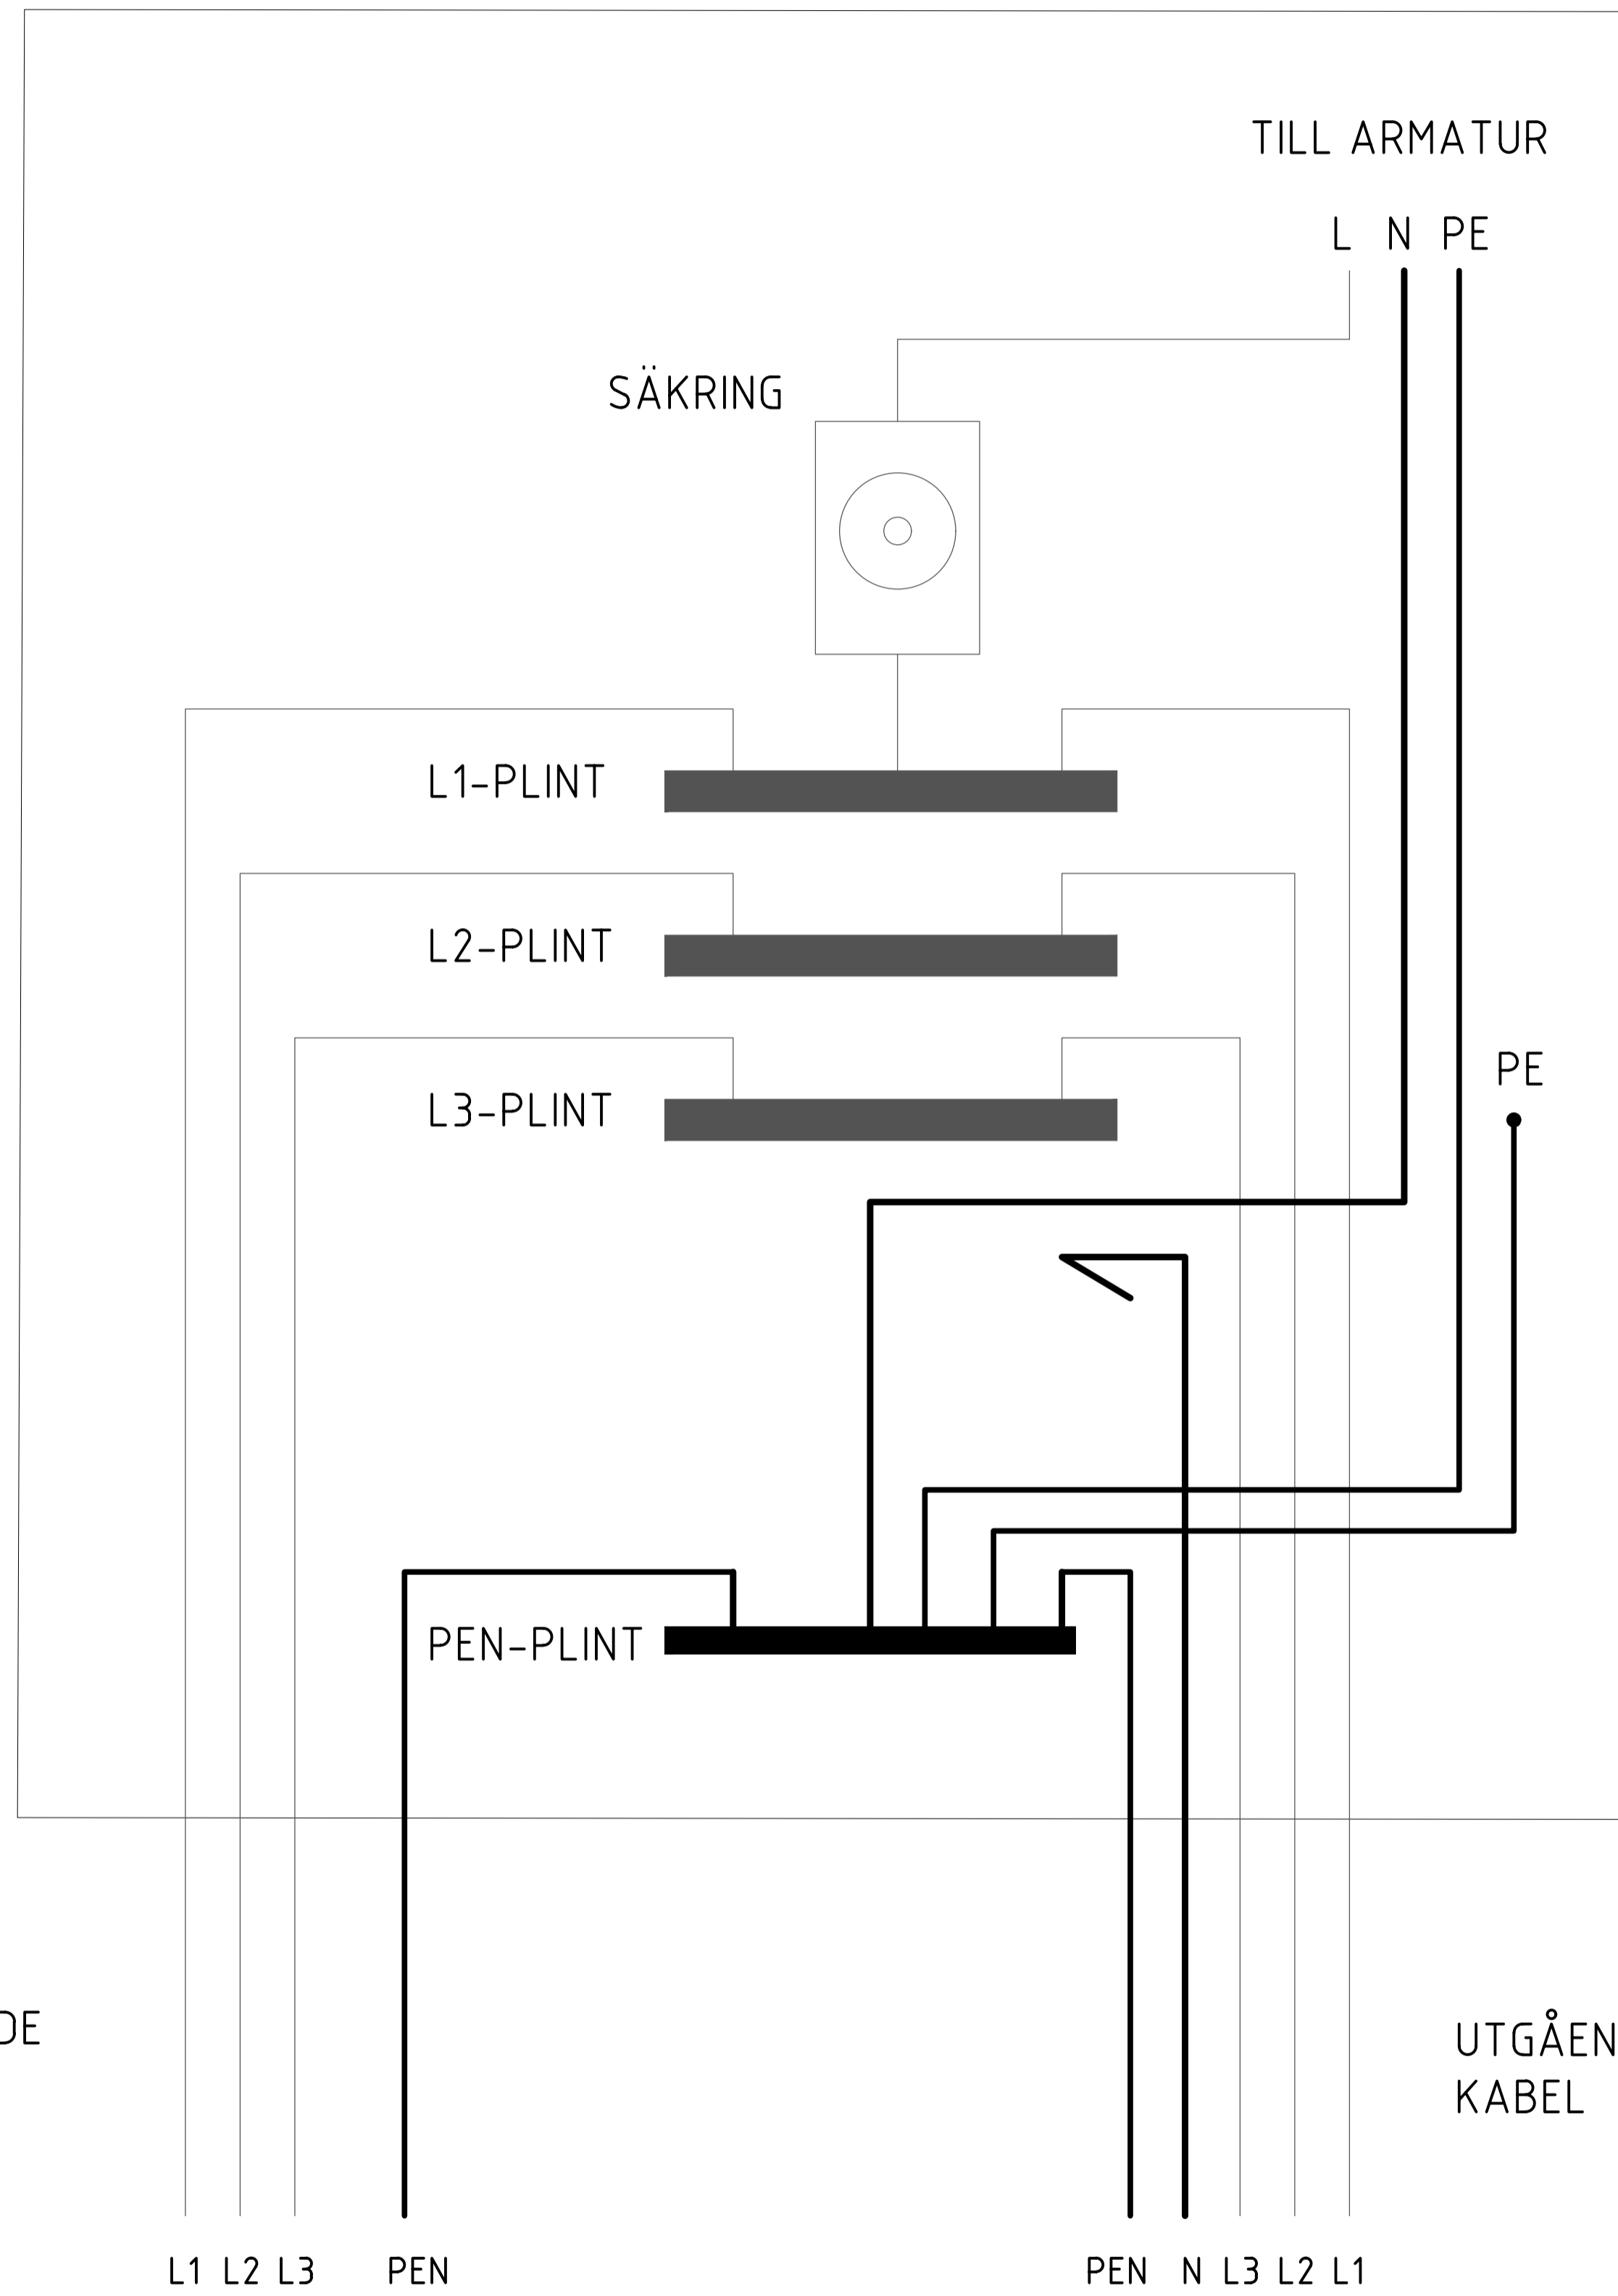


PEN-LEDARE SKA VARA GRÖN/GUL I HELA SIN LÄNGD MED LJUSBLÅ TILLÄGGSMÄRKNING I BÅDA ÄNDAR. MINSTA AREA 10 mm<sup>2</sup>.  
 PEN-LEDARE FÅR EJ ANSLUTAS VIA ELKOPPLARE. I DE FALL NOLL-LEDARE I KABEL EJ ANVÄNDS SKA DEN FÖRSES MED ERFODERLIG ISOLERING I BÅDA ÄNDAR.  
 PE-LEDARE SKA I DET FALLET ANVÄNDAS SOM PEN-LEDARE MED SAMMA VILLKOR SOM OVAN.

INKOMANDE  
KABEL

UTGÅENDE  
KABEL

L1 L2 L3 PEN

PEN N L3 L2 L1

BET	ANT	ÄNDRINGEN AVSER	DATUM	SIGN
<b>TEKNISK HANDBOK</b>				
		<b>NORRTÄLJE KOMMUN</b>		
UPPDRAG NR	RITADIKONSTR AV	HANDLÄGGARE		
DATUM	ANSVARIG			
2024-02-01	KF			
STOLPCENTRAL				
TN- C --> TN-C				
NOLLEDARE EJ ANVÄND. EX. 2.				
SKALA	A1	NUMMER	BET	
	A3	TH-3.4-05	-	